

"Lighthouse"


PERFORERAD PLÅT MED LJUSGENOMSLÄPP

LÄTTBETONGELEMENT/FIBERPLATTOR



BAXI	ARKITEKT SAR		
PANNHUS/SILO	M H JOHANSSON		
DATUM	2011-11-05		
FAST			
REGNR	SKALA	NUMMER	BET

"BACKE"

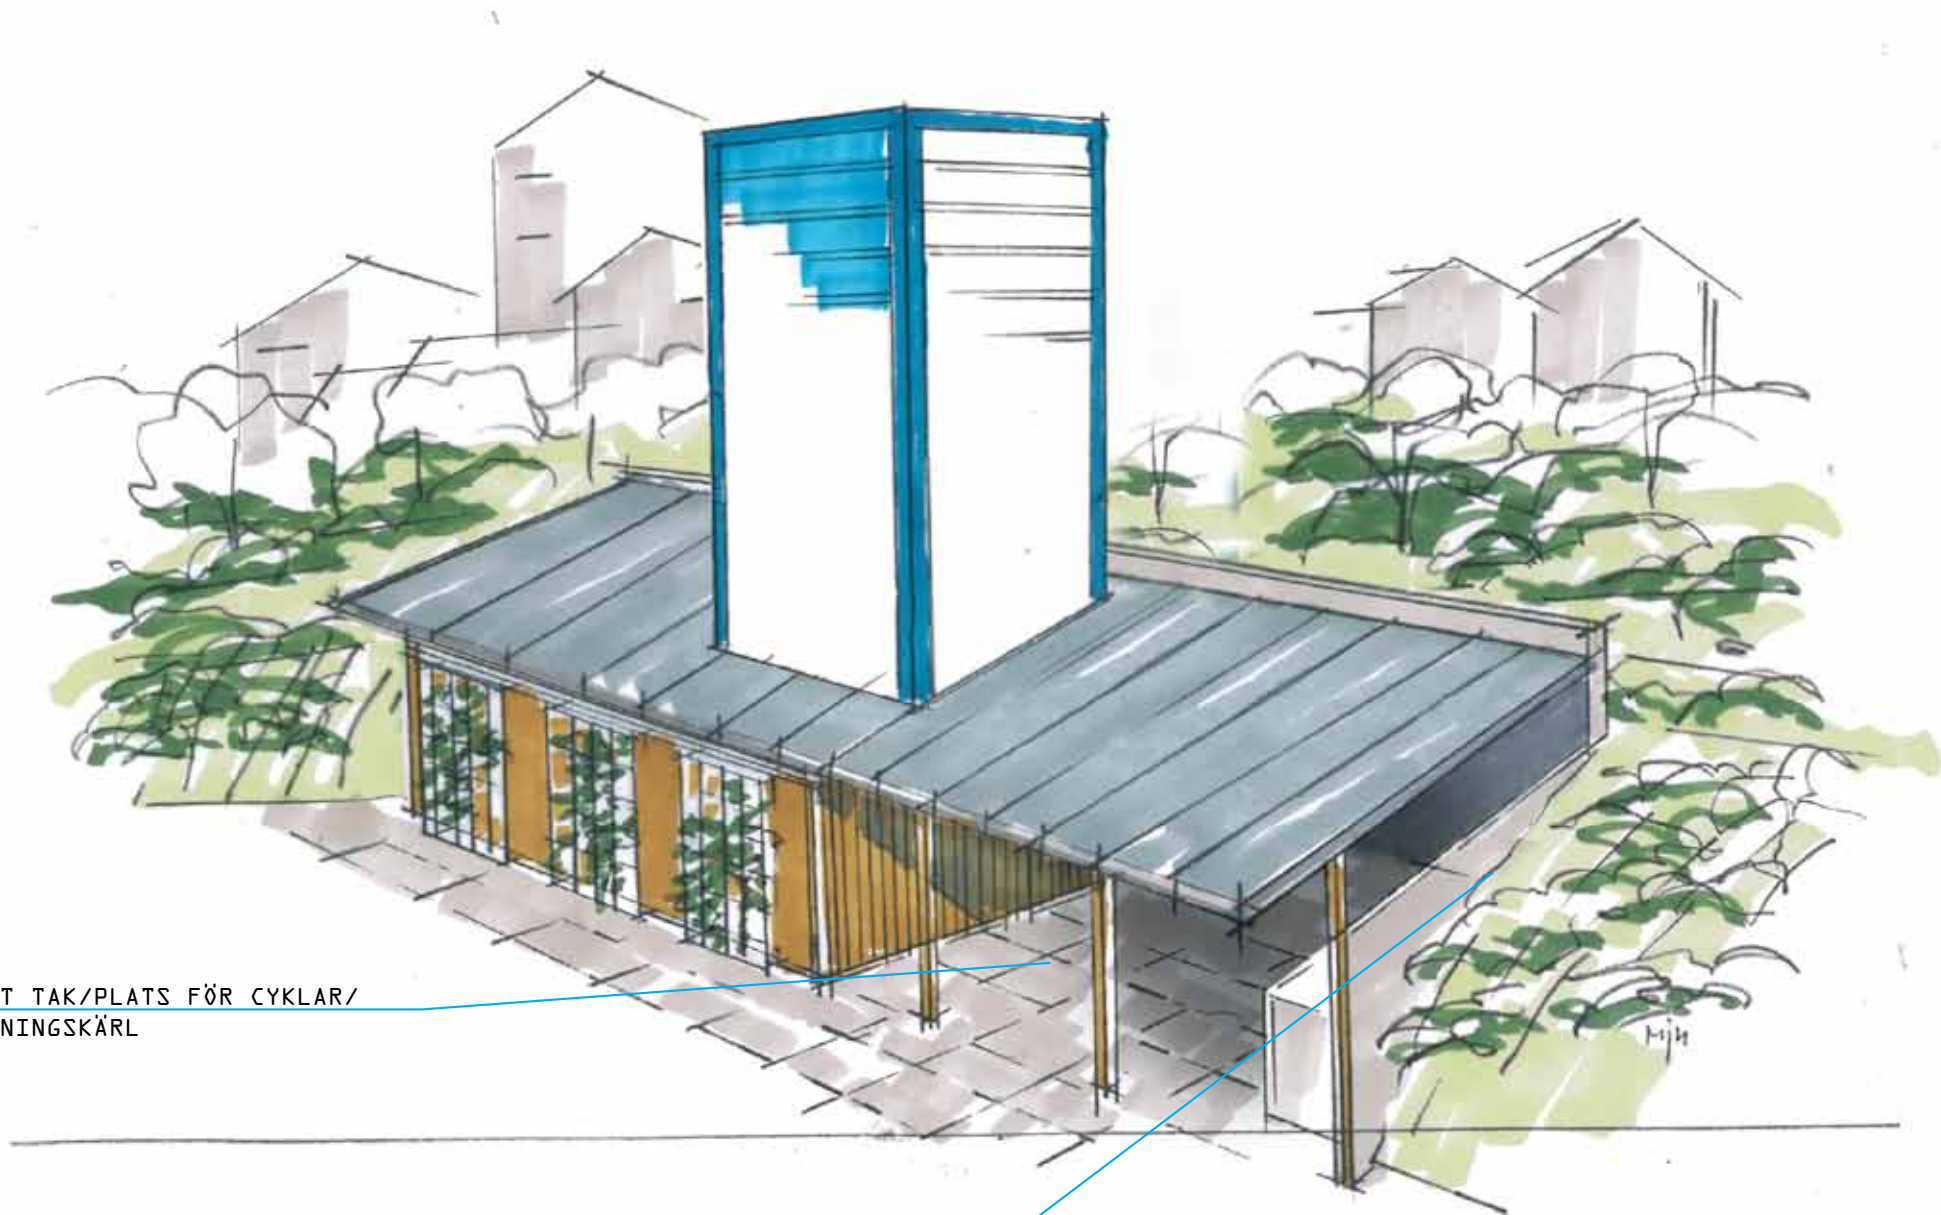

FÖRLÄNGT TAK/PLATS FÖR CYKLAR/
ÅTERVINNINGSKÄRL

FÖRSÄNK I JORDVALL/SLUTTNING

BAXI		ARKITEKT SAR	
PANNHUS/SILO		M H JOHANSSON	
DATUM 2011-11-05			
FAST			
REGNR	SKALA	NUMMER	BET

"VERSAILLES"

HÄRDAT GLAS/
FÄRGAD PLÅT




RUNDADE TAKFORMER
PLÅT/LÄTTBETONGELEMENT

SPALJEER MED KLÄTTERVÄXTER
KLÄNGRÖS/HUMLE/RÅDHUSVIN

BAXI	ARKITEKT SAR		
PANNHUS/SILO	M H JOHANSSON		
DATUM 2011-11-05			
FAST			
REGNR	SKALA	NUMMER	BET

"GAVEL"


FÖRLÄNGD HUSGAVEL
PLATS FÖR BALKONGYTÖR

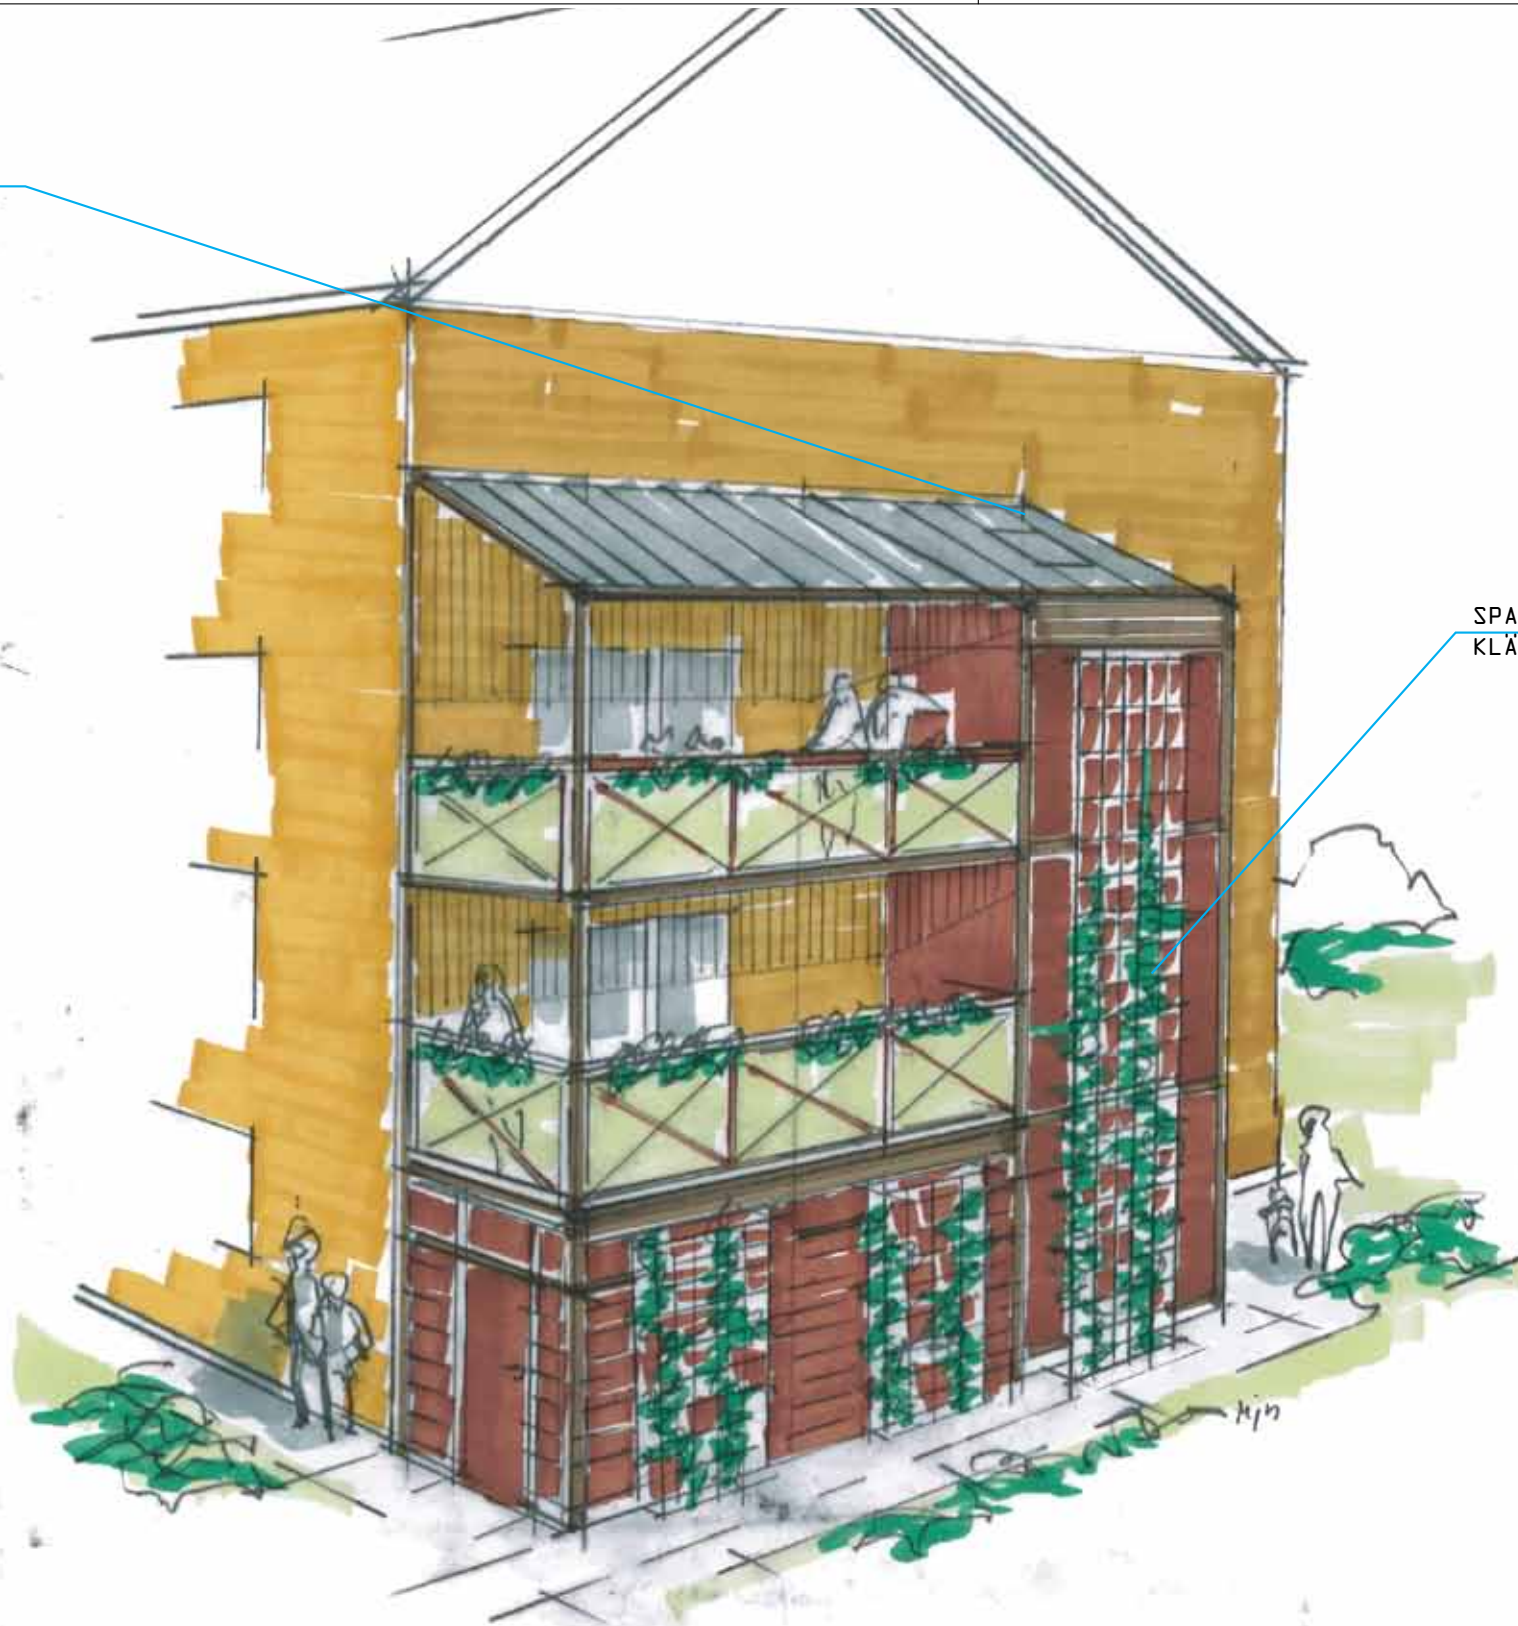

SPALJEER MED KLÄTTERVÄXTER
KLÄNGRÖS/HUMLE/RÄDHUSVIN

BAXI	ARKITEKT SAR		
PANNHUS/SILO	M H JOHANSSON		
DATUM	2011-11-05		
FAST			
REGNR	SKALA	NUMMER	BET

"INDUSTRIA"

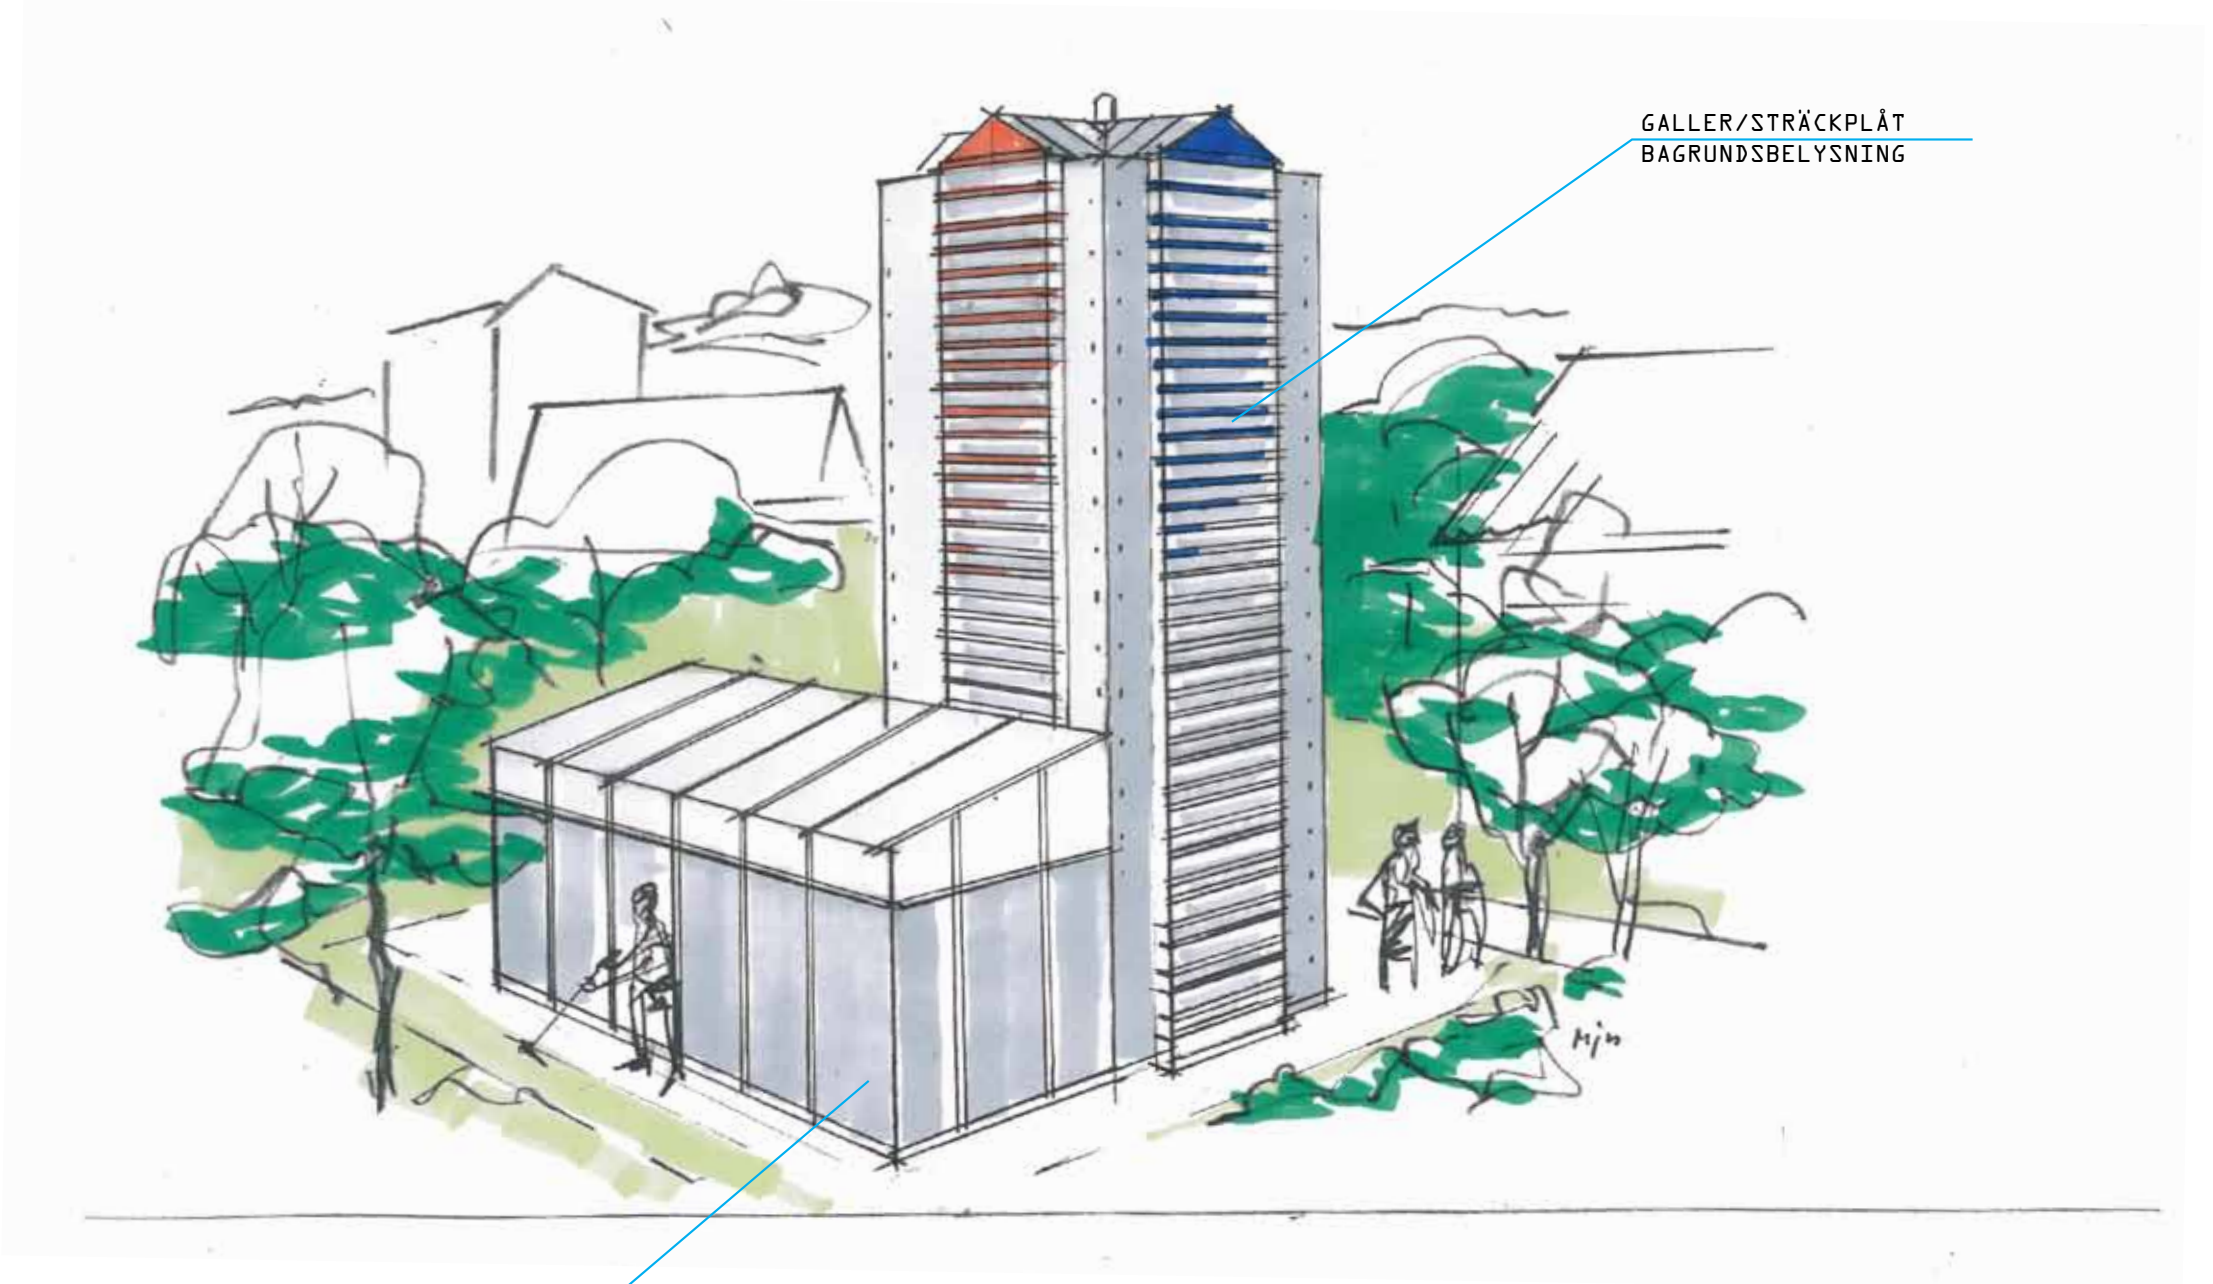


GALLER/STRÄCKPLÅT
BAGRUNDSBELYSNING

RÖSTFRITT/PLÅT


BAXI		ARKITEKT SAR	
PANNHUS/SILO		M H JOHANSSON	
DATUM 2011-11-05			
FAST			
REGNR	SKALA	NUMMER	BET

"INDUSTRIA" BY NIGHT

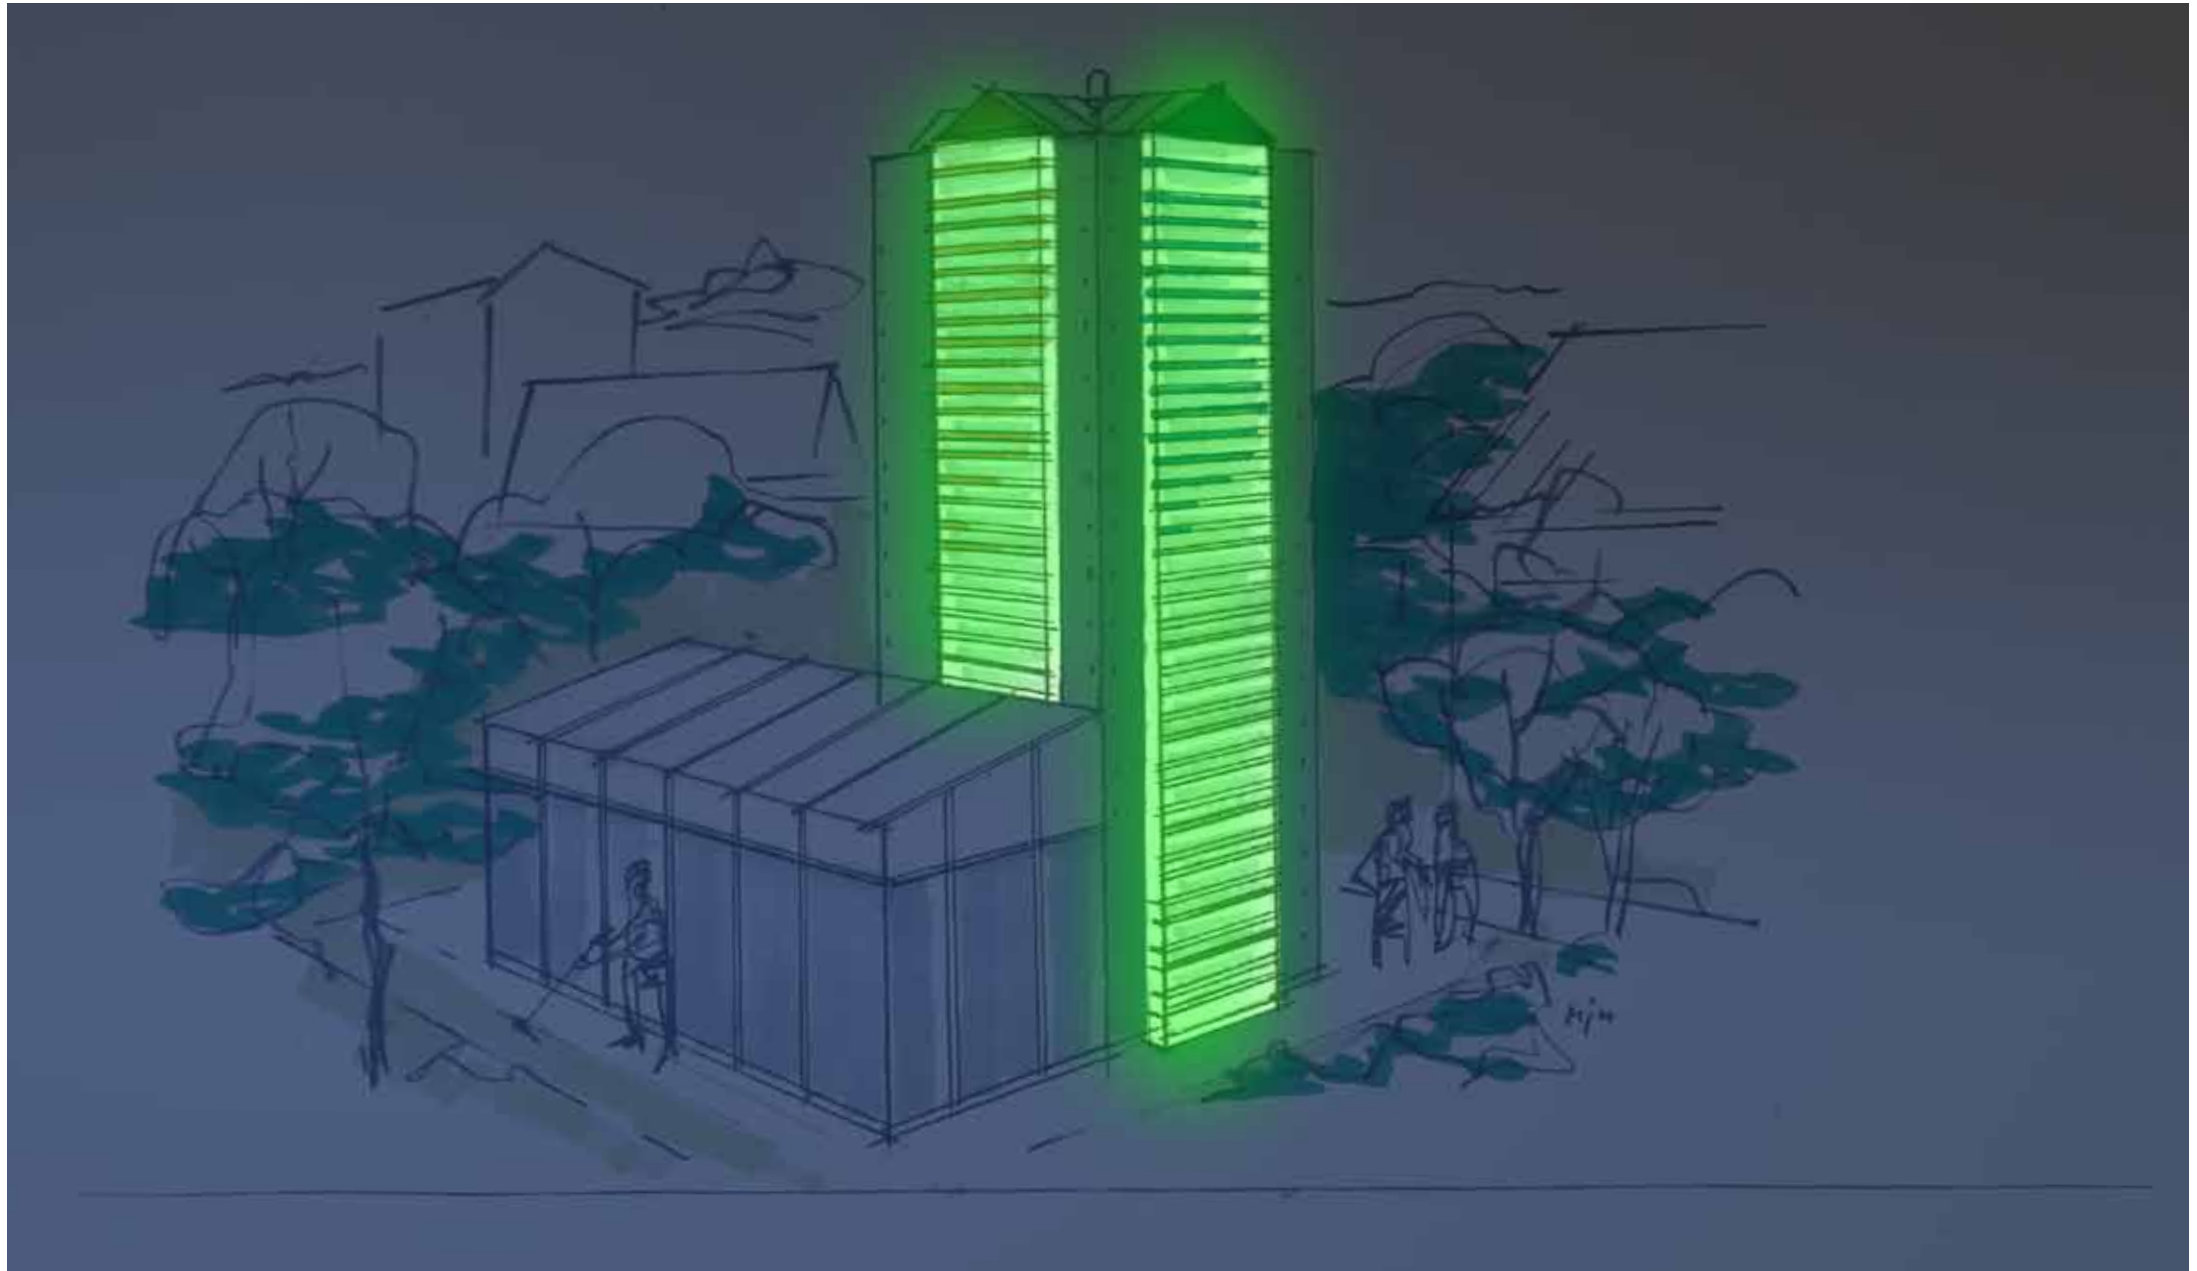

BAXI		ARKITEKT SAR	
PANNHUS/SILO		M H JOHANSSON	
DATUM	2011-11-05		
FAST			
REGNR	SKALA	NUMMER	BET

"LIGHTHOUSE" BY NIGHT

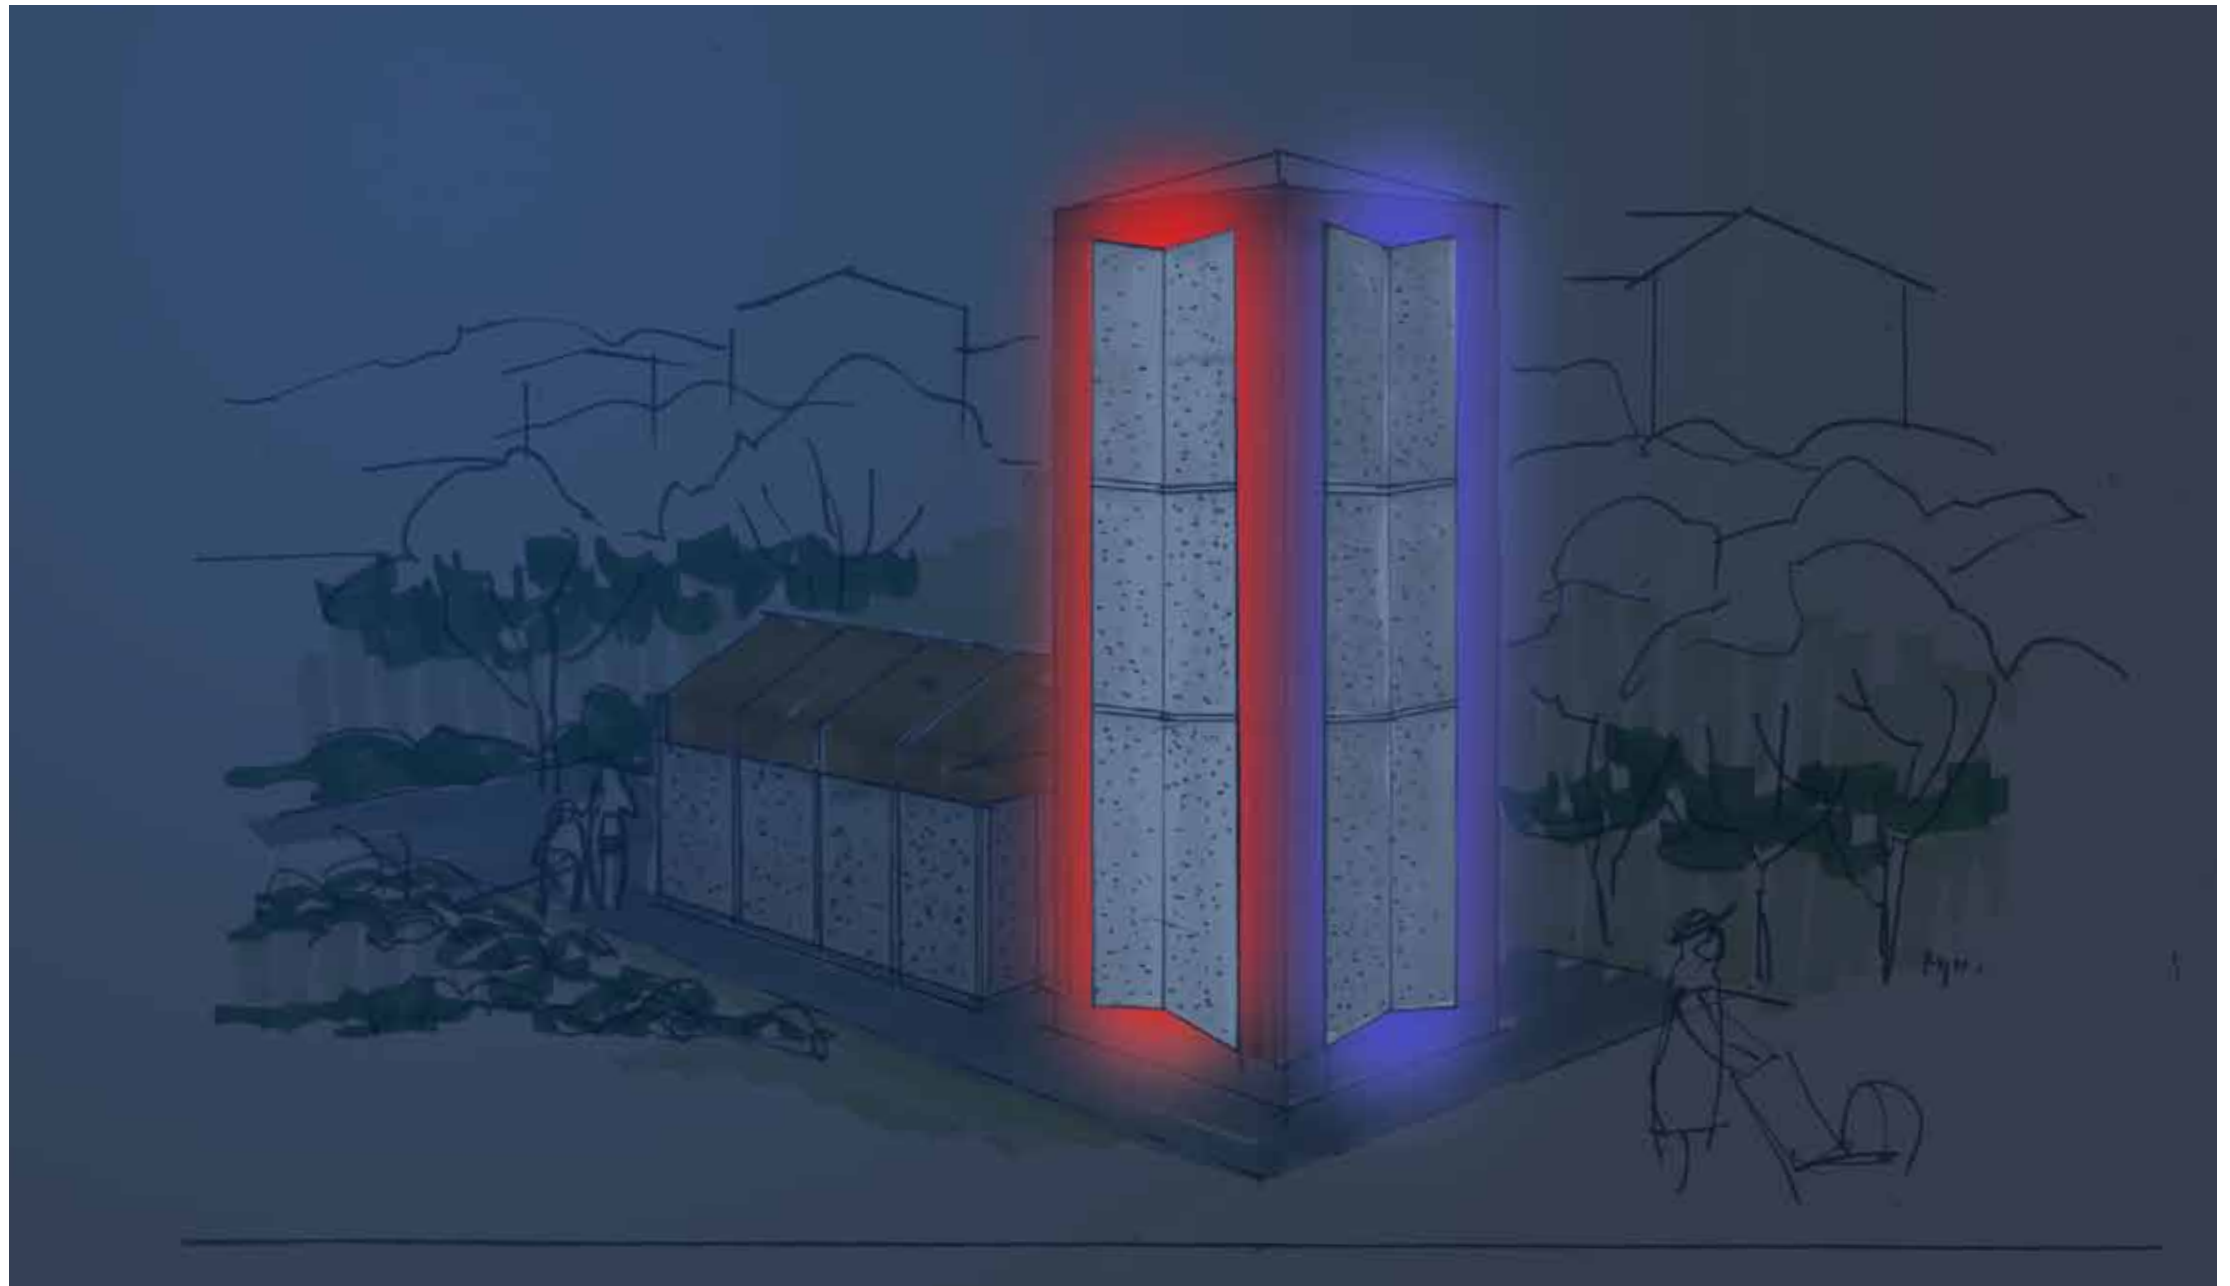

BAXI		ARKITEKT SAR	
PANNHUS/SILO		M H JOHANSSON	
DATUM	2011-11-05		
FAST			
REGNR	SKALA	NUMMER	BET

BAXI

HS Perifal AB • Box 654 • 521 21 Falköping • Tel: 0515-171 10 • Fax: 0515-155 13 • www.baxi.se