Principskiss 33

Solo Innova / Bonus 30 - 3 x 750 Buffert
Varmvatten (toppen) kopparspiral 9,5m.
Varmvatten (botten) kopparspiral 9,5m.
Solvärme kopparspiral 15m.
Plana solfångare 3 x P1

Systemet skall alltid förses med
erfoderlig säkerhetsutrustning.

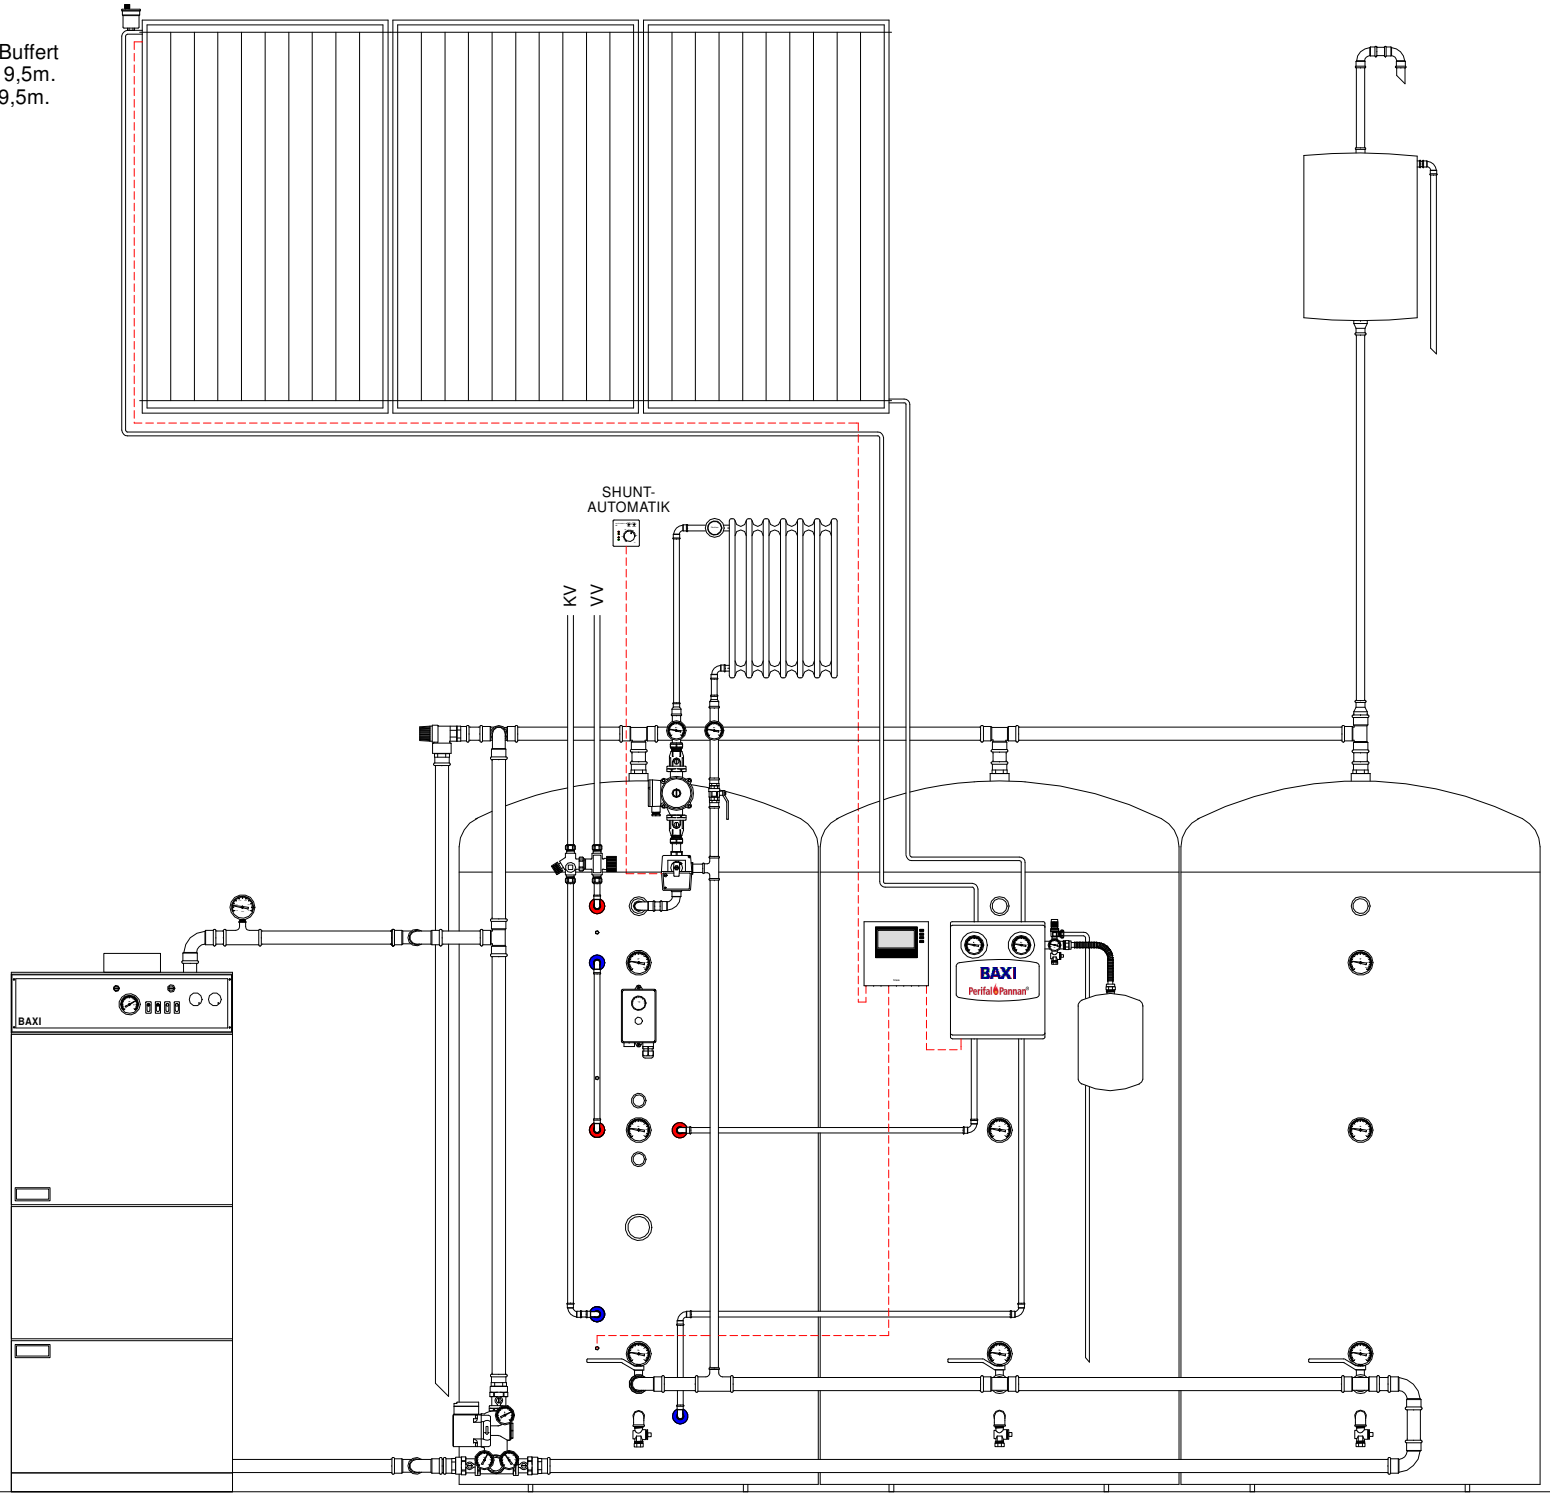

110713